


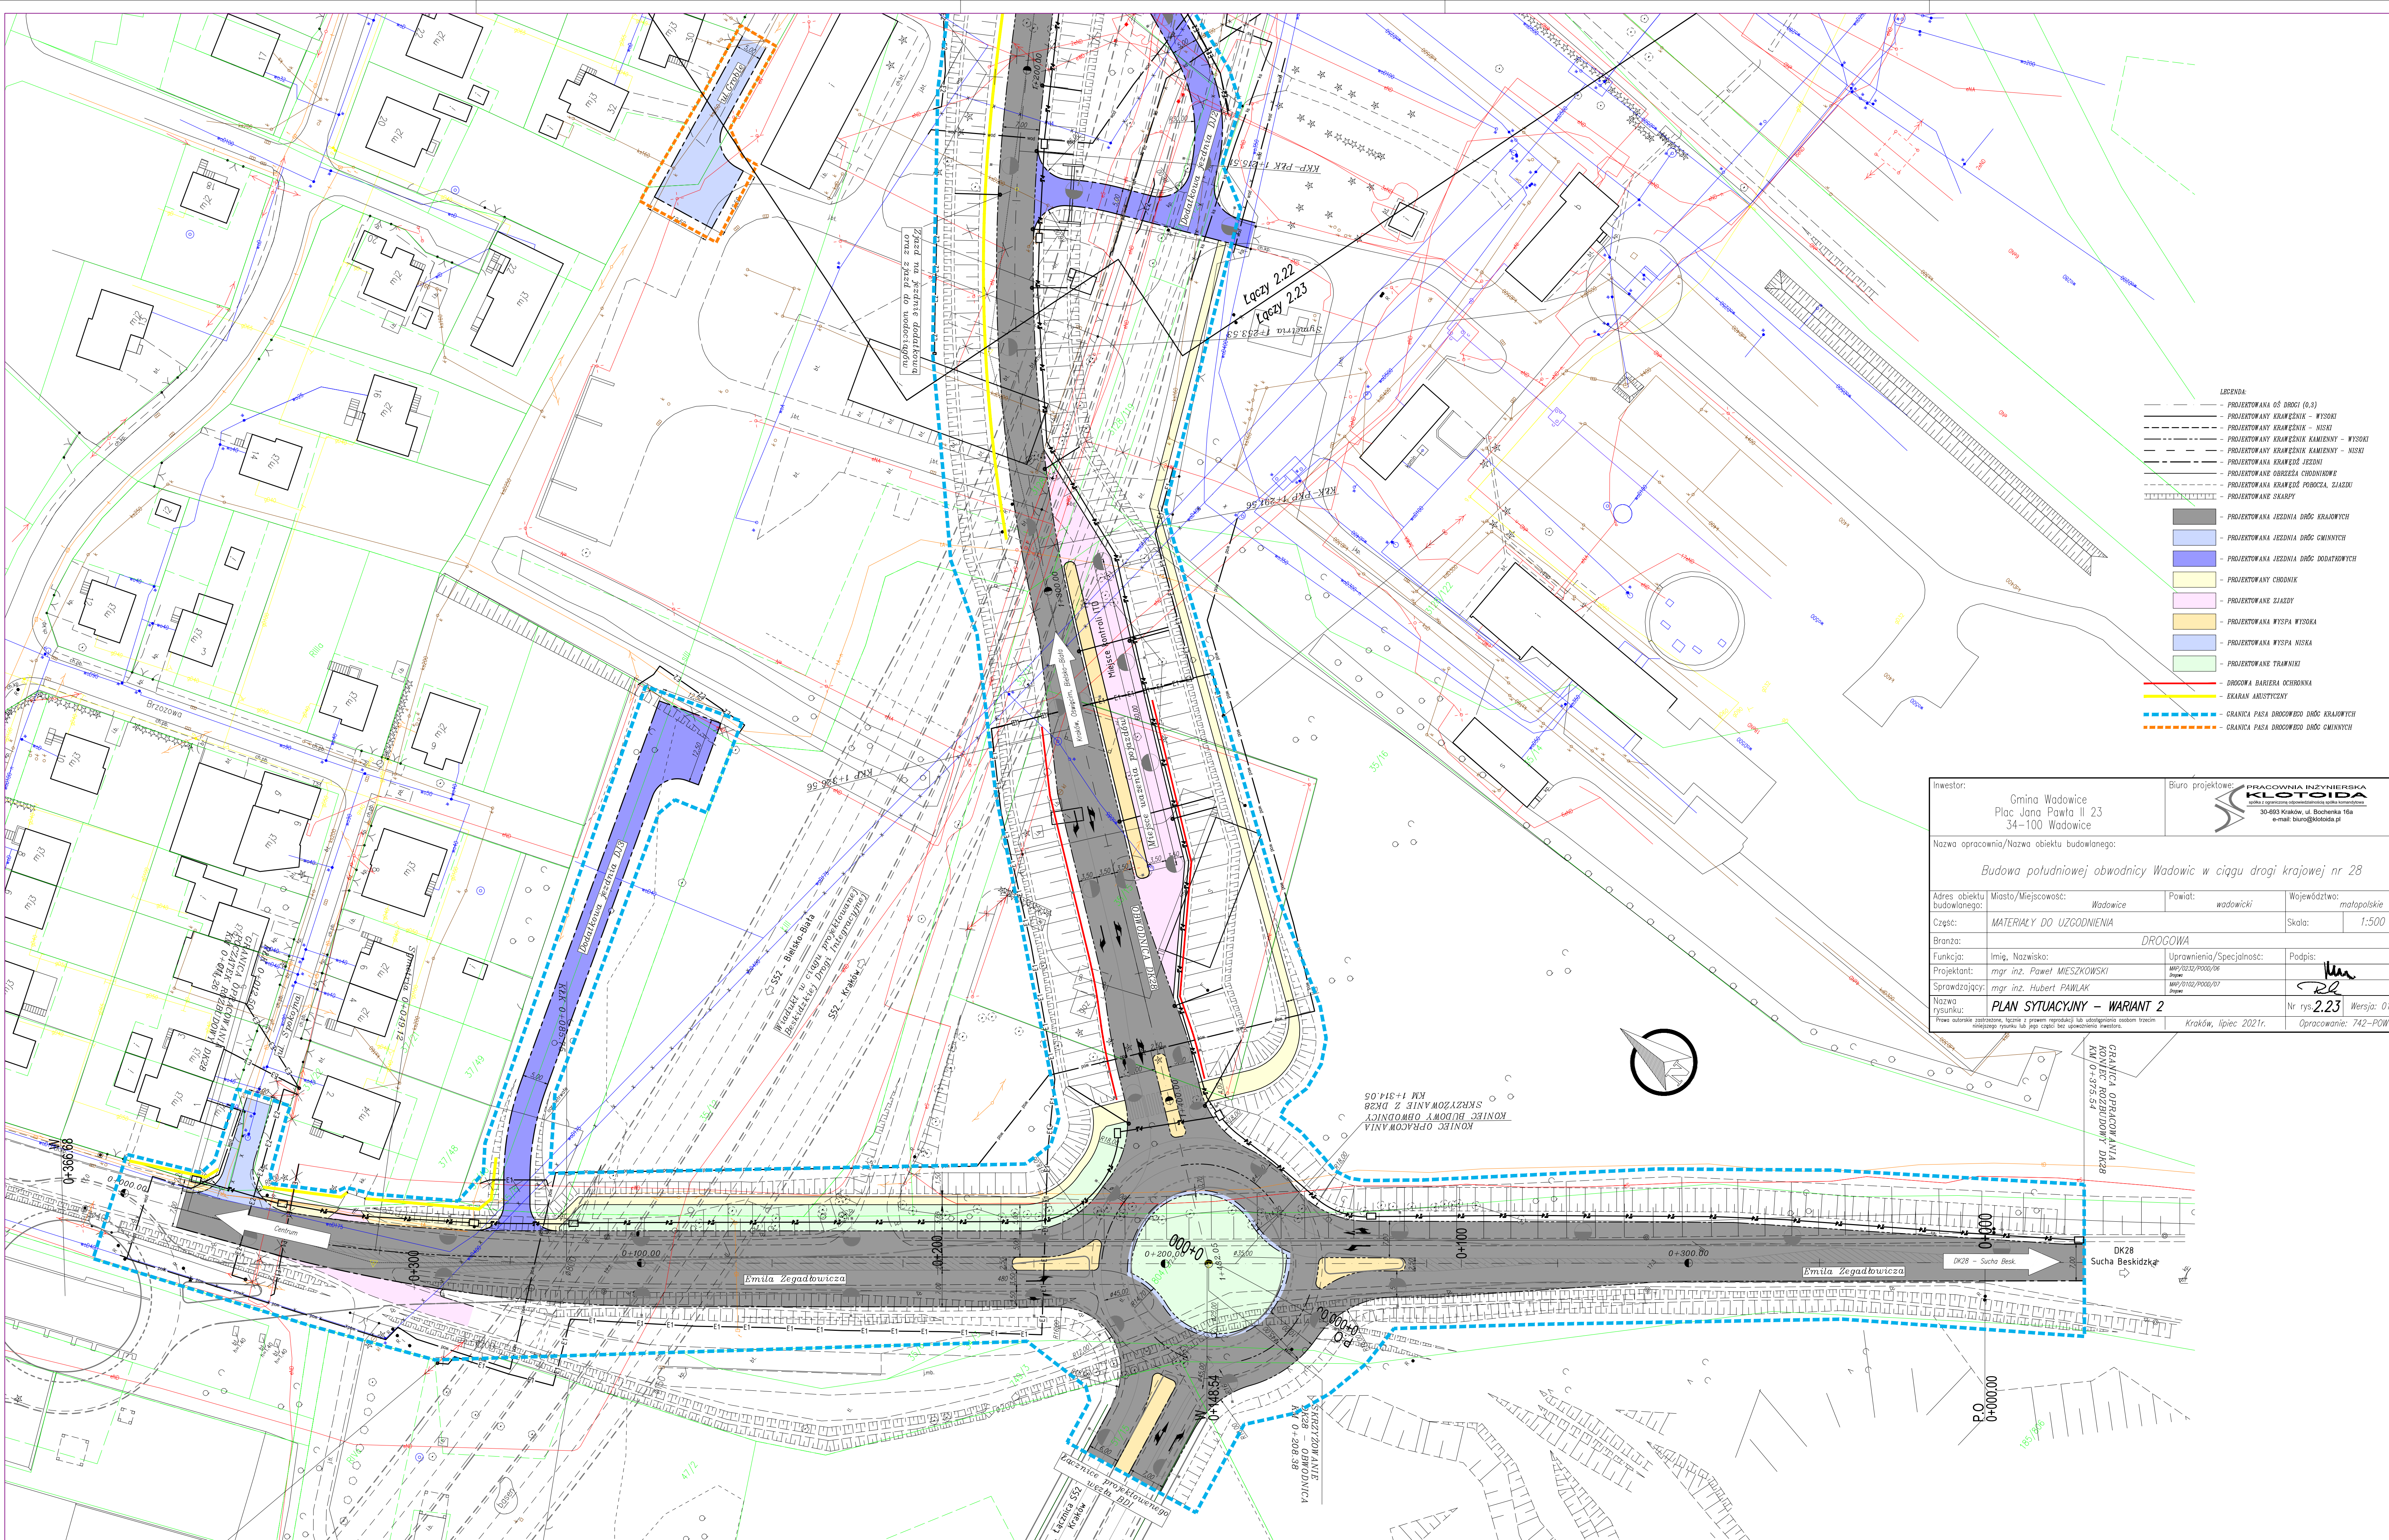

- LEGENDA:
- PROJEKTOWANA OŚ DRUGI (0,3)
 - PROJEKTOWANY KRAWĘDNIK - WYSOKI
 - PROJEKTOWANY KRAWĘDNIK KAMIENNY - WYSOKI
 - PROJEKTOWANY KRAWĘDNIK KAMIENNY - NISZKI
 - PROJEKTOWANA KRAWĘDŹ JEZDNI
 - PROJEKTOWANE OGRZĘDZIE CHODNIKOWE
 - PROJEKTOWANA KRAWĘDŹ POBOCZA, ZIAZDU
 - PROJEKTOWANE SZKARPY
 - PROJEKTOWANA JEZDZIA DRÓG KRAJOWYCH
 - PROJEKTOWANA JEZDZIA DRÓG GMINNYCH
 - PROJEKTOWANA JEZDZIA DRÓG DODATKOWYCH
 - PROJEKTOWANY CHODNIK
 - PROJEKTOWANE ZIAZDY
 - PROJEKTOWANA WYSIPA WYSOKA
 - PROJEKTOWANA WYSIPA NISKA
 - PROJEKTOWANE TRAWNIKI
 - DROGOWA BARIERA OCHRONNA
 - EKARAN AKUSTYCZNY
 - GRANICA PASA DROGOWEGO DRÓG KRAJOWYCH
 - GRANICA PASA DROGOWEGO DRÓG GMINNYCH

Inwestor: Gmina Wadowice Plac Jana Pawła II 23 34-100 Wadowice		Biuro projektowe:  PRACOWNIA INŻYNIERSKA KŁOTOIDA ul. Jagiellońska 10A, 30-055 Kraków 30-593 Kraków, ul. Bocheńska 16a e-mail: biuro@klotoida.pl	
Nazwa opracowania/Nazwa obiektu budowlanego: <i>Budowa południowej obwodnicy Wadowic w ciągu drogi krajowej nr 28</i>			
Adres obiektu budowlanego:	Miasto/Miejscowość: <i>Wadowice</i>	Powiat: <i>wadowicki</i>	Województwo: <i>małopolskie</i>
Część:	<i>MATERIAŁY DO UZGODNIENIA</i>		Skala: <i>1:500</i>
Branża:	<i>DROGOWA</i>		
Funkcja:	Imię, Nazwisko:	Uprawnienia/Specialność:	Podpis:
Projektant:	<i>mgr inż. Paweł MIESZKOWSKI</i>	<i>MAP/0210/P000/06</i> <i>inżyn.</i>	
Sprawdzający:	<i>mgr inż. Hubert PAWLAK</i>	<i>MAP/0102/P000/07</i> <i>inżyn.</i>	
Nazwa rysunku:	<i>PLAN SYTUACYJNY - WARIANT 2</i>		Nr rys. <i>2.23</i> Wersja: <i>01</i>
Praca autorska zastrzeżona. Łącznie z prawem reprodukcji lub udostępnienia osobom trzecim niniejszego rysunku lub jego części bez upoważnienia Inwestora.		<i>Kraków, lipiec 2021r.</i>	Opracowanie: <i>742-POW</i>