


PRZEKRÓJ TYPOWY
OBWODNICA WADOWIC (DK28)
 GP 1/2 $V_p=70 \text{ km/h}$ $V_m=80 \text{ km/h}$

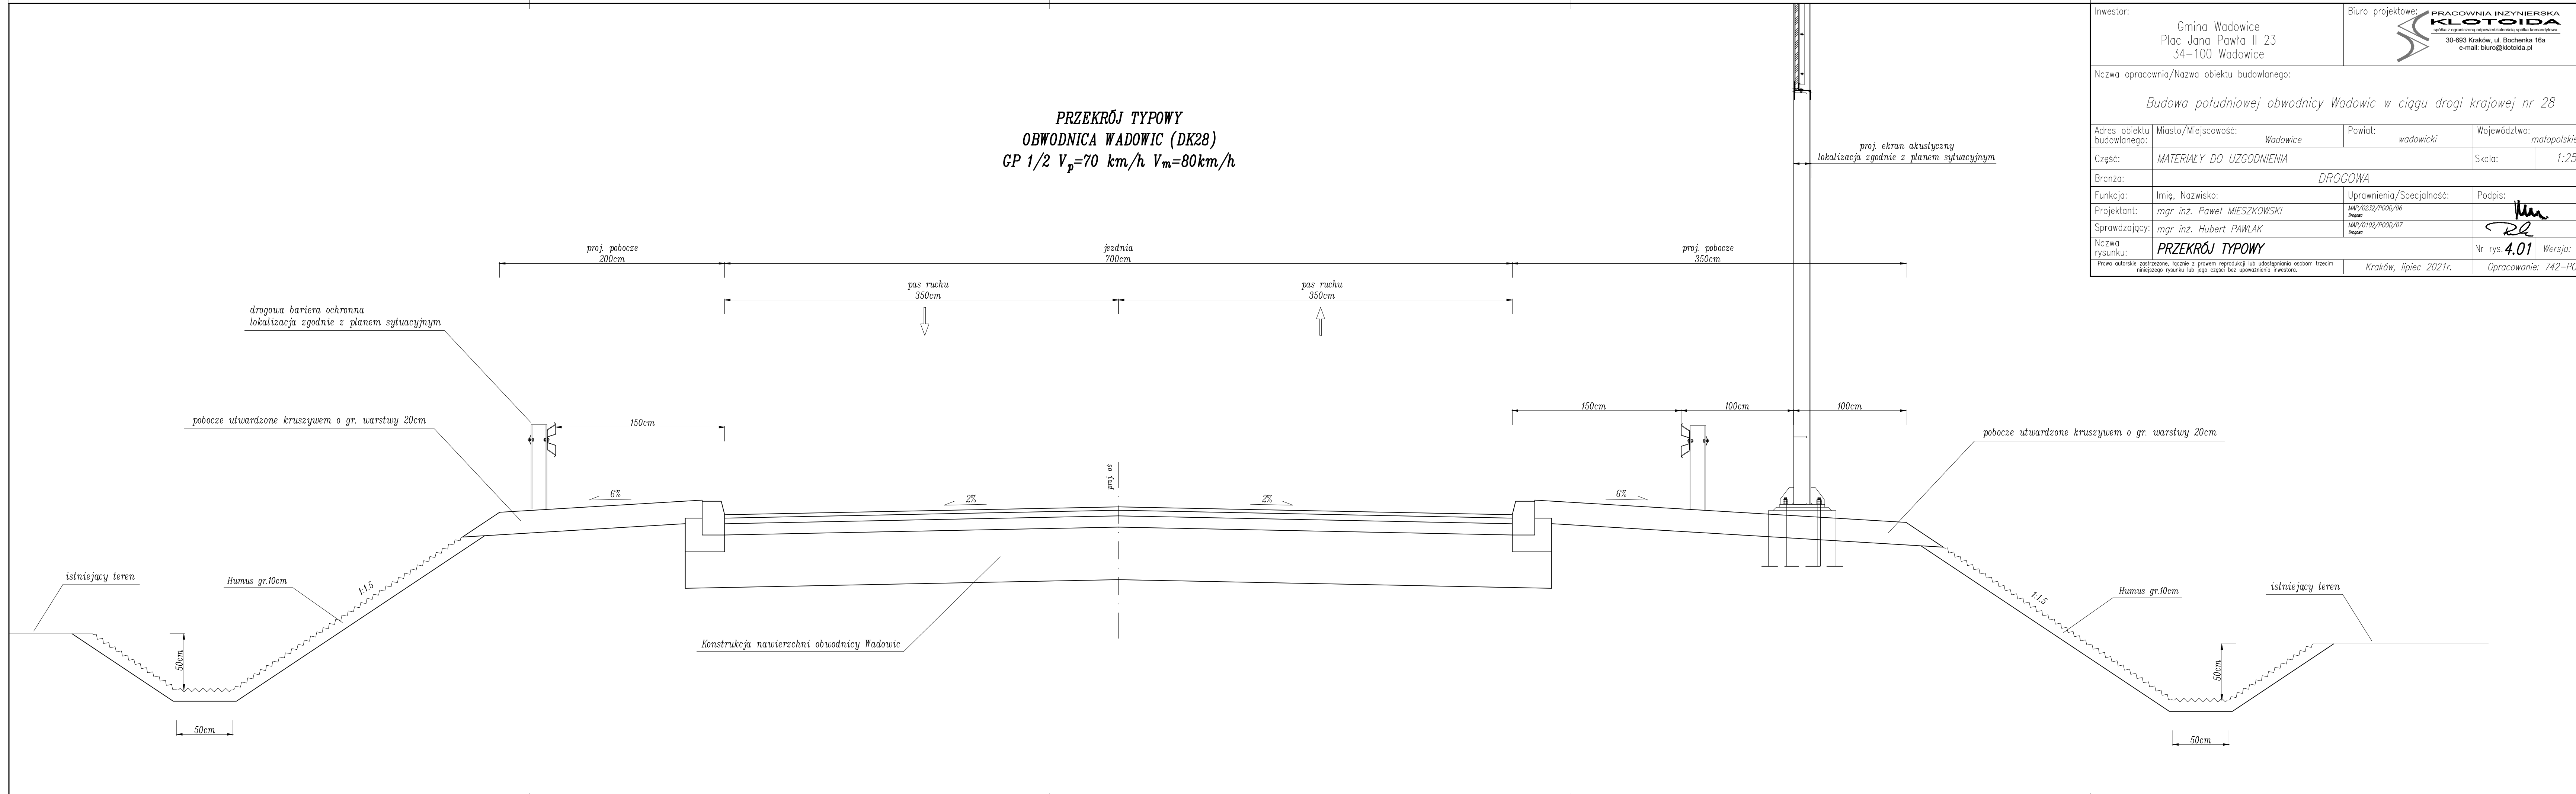

Inwestor: Gmina Wadowice Plac Jana Pawła II 23 34-100 Wadowice		Biuro projektowe: PRACOWNIA INŻYNIERSKA KLOTODA spółka z ograniczoną odpowiedzialnością spółka komandytowa 30-693 Kraków, ul. Bochenka 16a e-mail: biuro@klotoda.pl	
Nazwa opracowania/Nazwa obiektu budowlanego: <i>Budowa południowej obwodnicy Wadowic w ciągu drogi krajowej nr 28</i>			
Adres obiektu budowlanego:	Miasto/Miejscowość: Wadowice	Powiat: wadowicki	Województwo: małopolskie
Część:	MATERIAŁY DO UZGODNIENIA		Skala: 1:25
Branża:	DROGOWA		
Funkcja:	Imię, Nazwisko:	Uprawnienia/Specjalność:	Podpis:
Projektant:	mgr inż. Paweł MIESZKOWSKI	MAP/0232/P000/06 Drogi	
Sprawdzający:	mgr inż. Hubert PAWLAK	MAP/0102/P000/07 Drogi	
Nazwa rysunku:	PRZEKRÓJ TYPOWY		Nr rys. 4.01 Wersja: 01
Prawa autorskie zastrzeżone, łącznie z prawem reprodukcji lub udostępnienia osobom trzecim niniejszego rysunku lub jego części bez upoważnienia inwestora.		Kraków, lipiec 2021r.	Opracowanie: 742-POW